
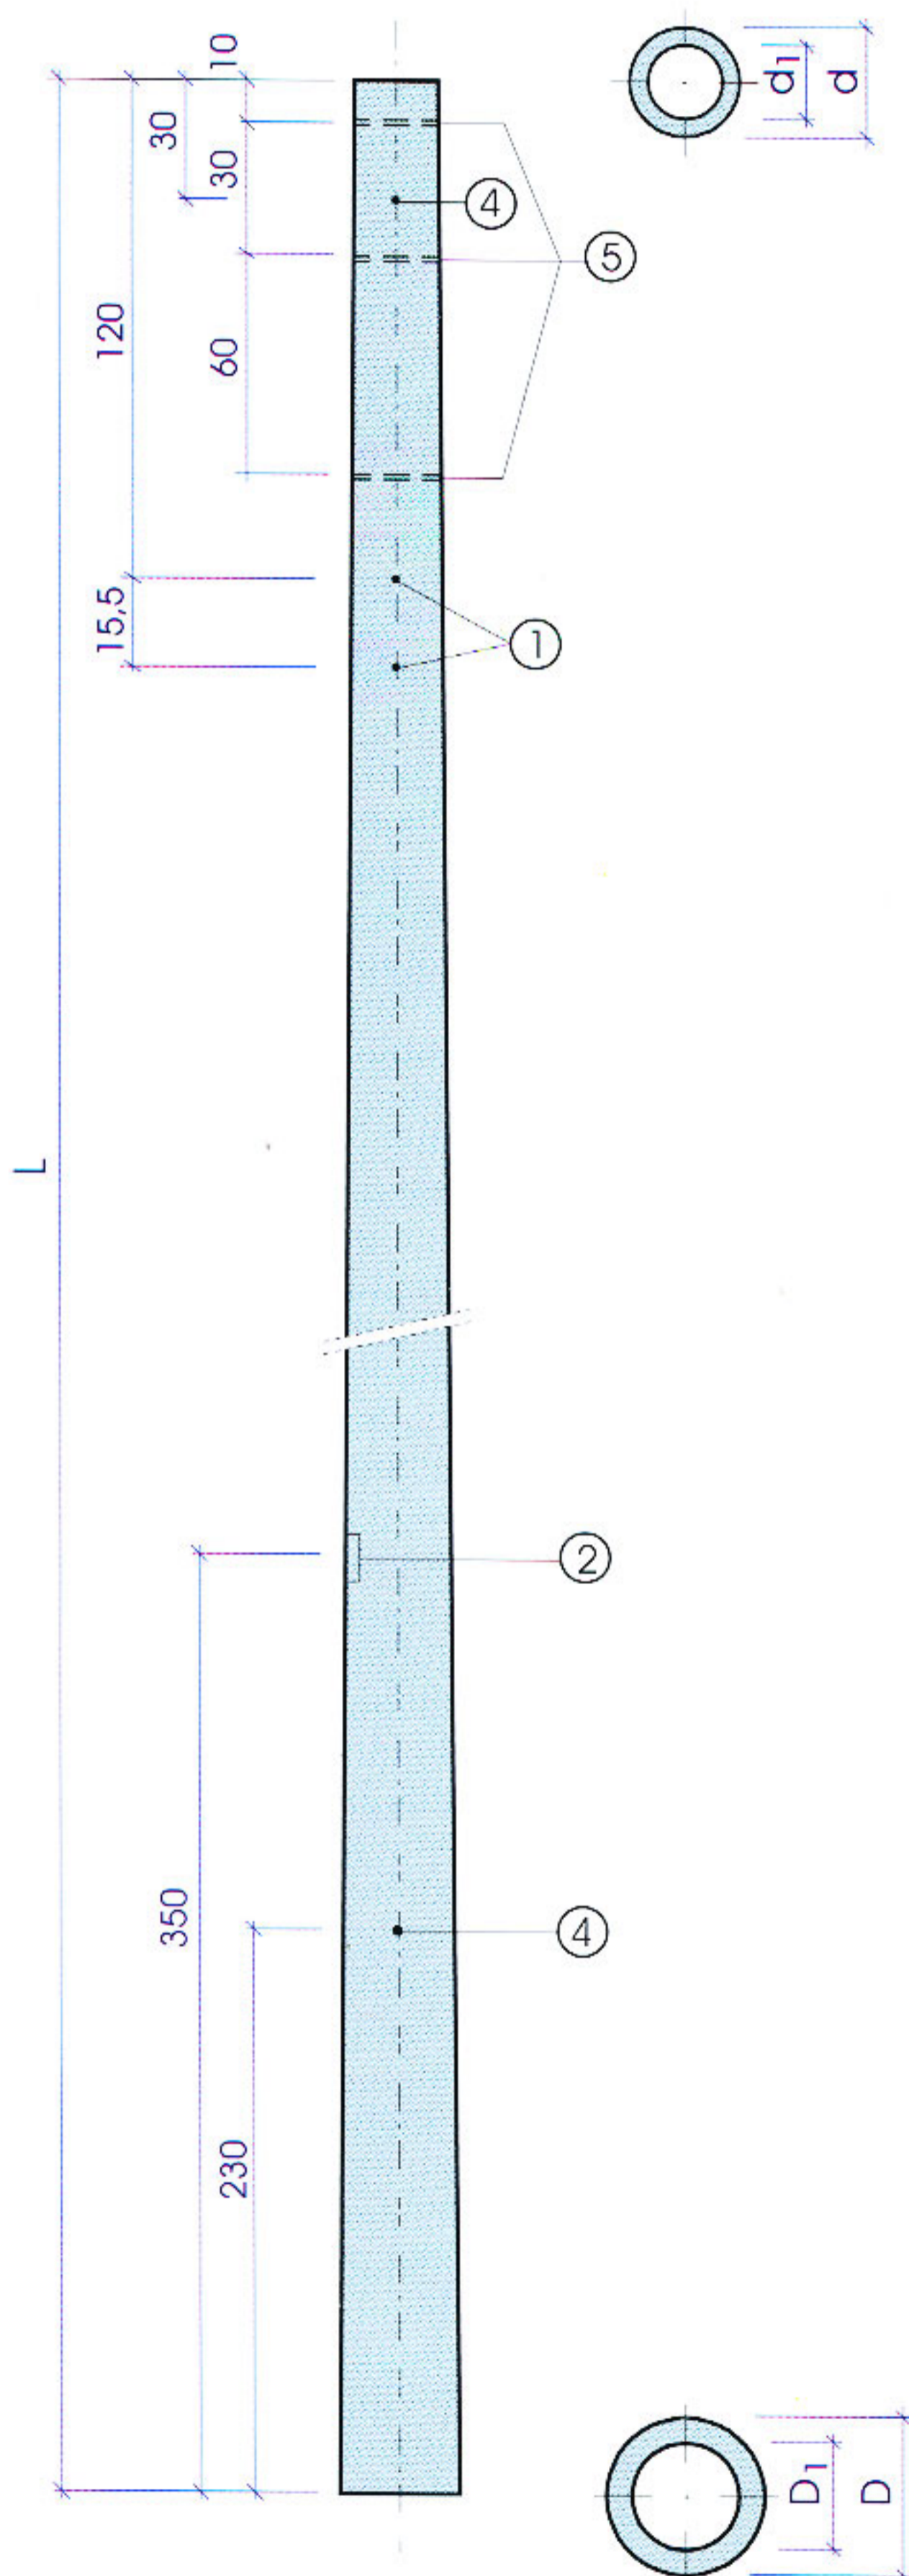


STUPOVI ZA ELEKTRODISTRIBUTIVNE VODOVE

NISKOG NAPONA

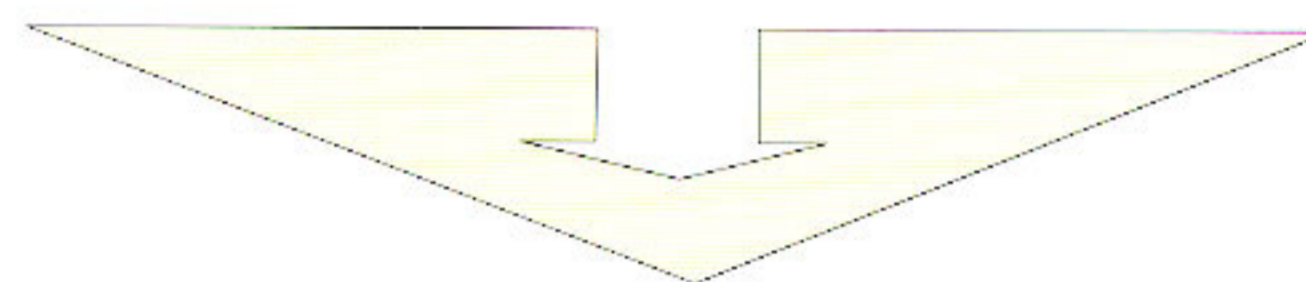

Dimenzije u cm!

OZNAKA STUPA*	DUŽINA STUPA (m)	d (cm)	D (cm)	UKOP STUPA (m)
SB 200/9	9	12	25,5	1,6
SB 315/9		14	27,5	
SB 500/9		18	31,5	
SB 650/9		20	33,5	
SB 1000/9		24	37,5	
SB 1250/9		27	40,5	
SB 1600/9		27	40,5	
SB 2100/9		31	44,5	
SB 200/10	10	12	27,0	1,6
SB 315/10		14	29,0	
SB 500/10		18	33,0	
SB 650/10		20	35,0	
SB 1000/10		24	39,0	
SB 1250/10		27	42,0	
SB 1600/10		27	42,0	
SB 2100/10		31	46,0	

Legenda:

- ① - navojne čahure 2xM10 za pričvršćenje svjetiljke javne rasvjete (ugrađuju se na zahtjev kupca/korisnika)
- ② - natpisna pločica s osnovnim podacima stupa
- ④ - matica za uzemljenje M12 - čahura s navojem M12, min. dubine navoja 30 mm, zavarena na šipku za uzemljenje
- ⑤ - otvor promjera ϕ 18 mm, za ugradnju NN opreme

* Prema granskoj normi HEP-a N.020.08