


OZNAKA STUPA	KATEGORIJA STUPA (prema normi HEP-a N.012.02)	DUBINA UKOPA (m)
SB 1250/10 TS1	SREDNJA $F_n=1250$ daN	1,6
		2,0
SB 1600/10 TS2	TEŠKA $F_n=1600$ daN	1,6
		2,0



STUPOVI ZA IZGRADNJU
STUPNIH TRAFOSTANICA
TS 10(20)/0,4 kV do 250 kVA

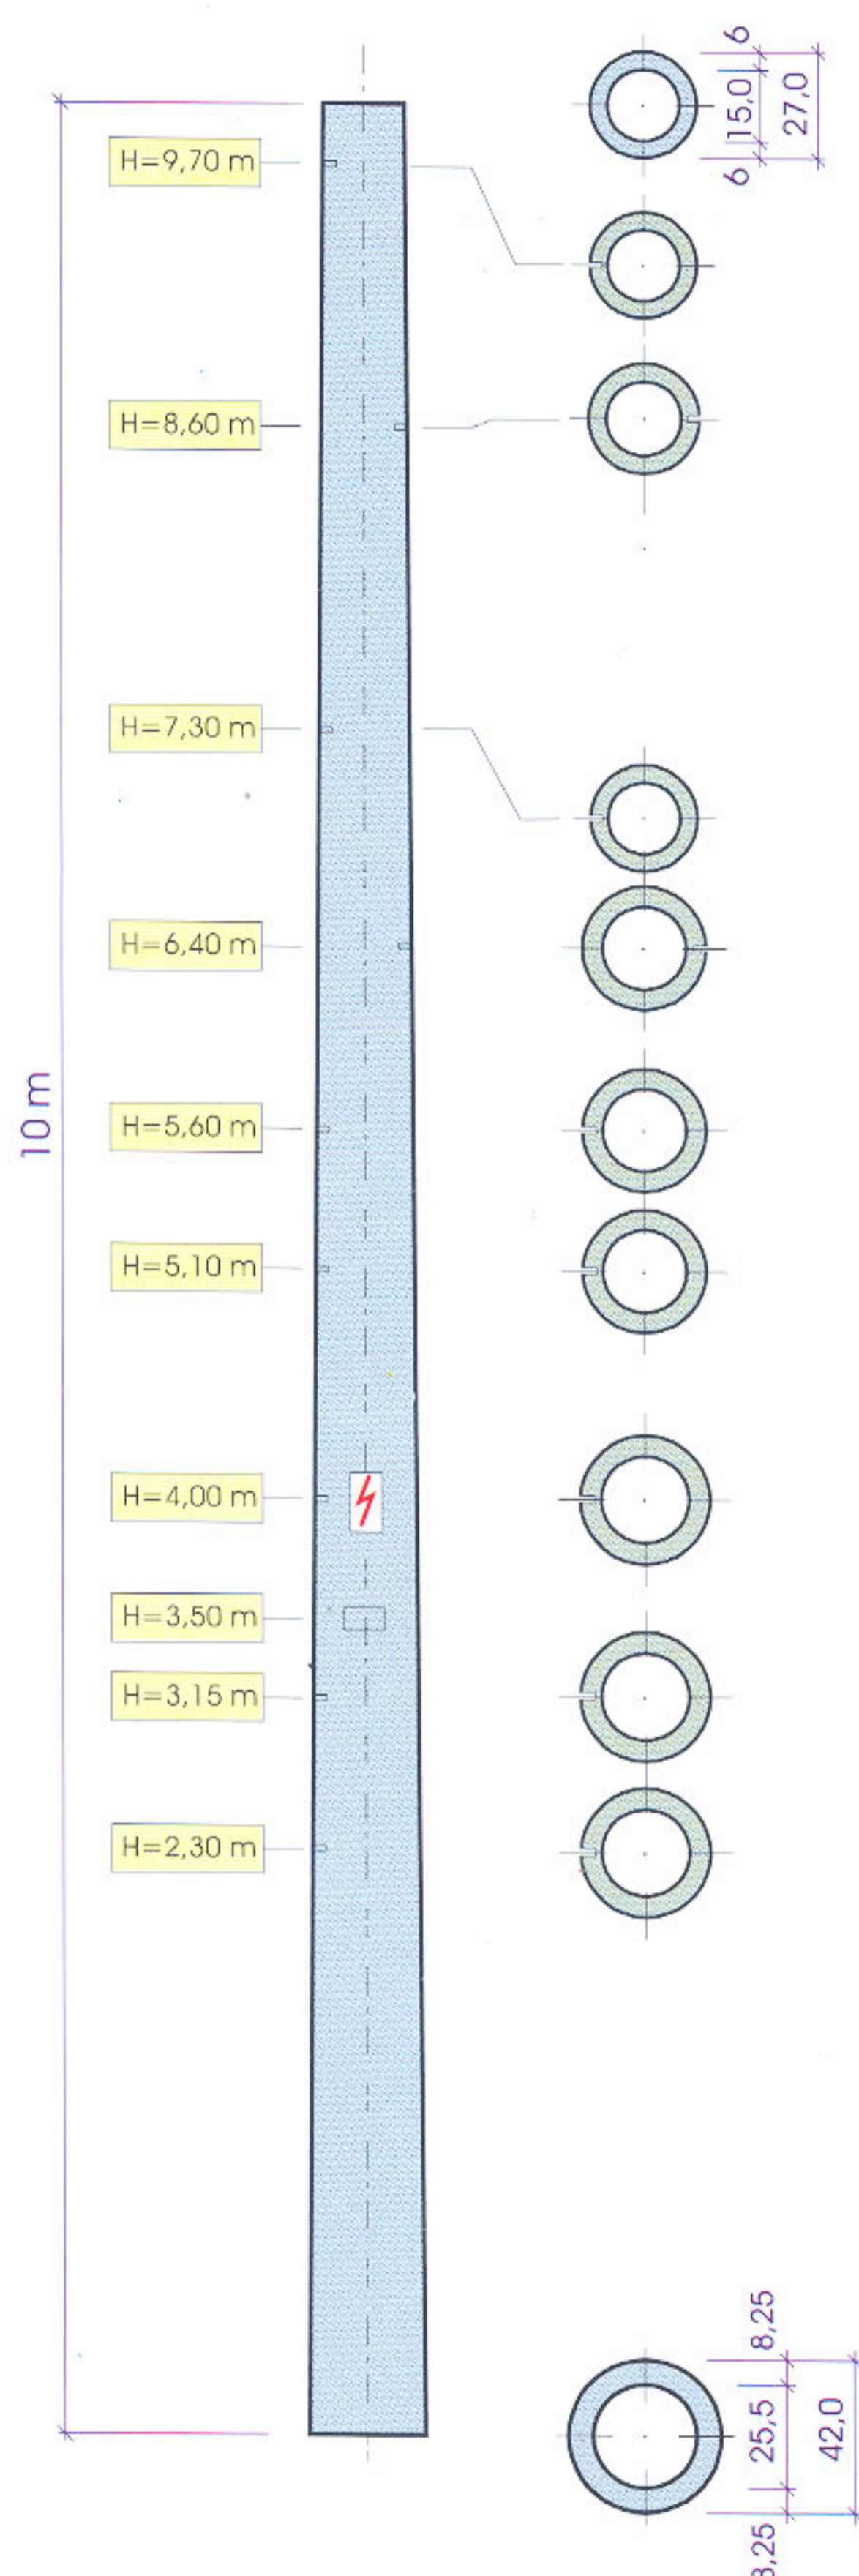

④ Matica za uzemljenje vršne konzole i odvodnika prenapona - M12

④ Matica za uzemljenje konzole nosača SN osigurača - M12

① Matica za montažu nosača kabela - M16

④ Matica za uzemljenje nosive konzole i kućišta transformatora - M12

① Matica za montažu NN prekidača - M16

① Matica za montažu nosača kabela - M16

① Matica za montažu razvodnog ormarića - M16

② Tablica sa podacima stupa

① Matica za montažu razvodnog ormarića - M16

④ Matica za uzemljenje stupa - M12

Napomena:

- pretpostavljena je ugradnja čeličnih konzola

- armatura ovih stupova jednaka je armaturi stupa SB 1250/10, odnosno SB 1600/10, razlika je u opremi koja je prilagođena namijeni stupa: - za izgradnju TS.